


- ① 準無菌病室
- ② 1床室・重傷室

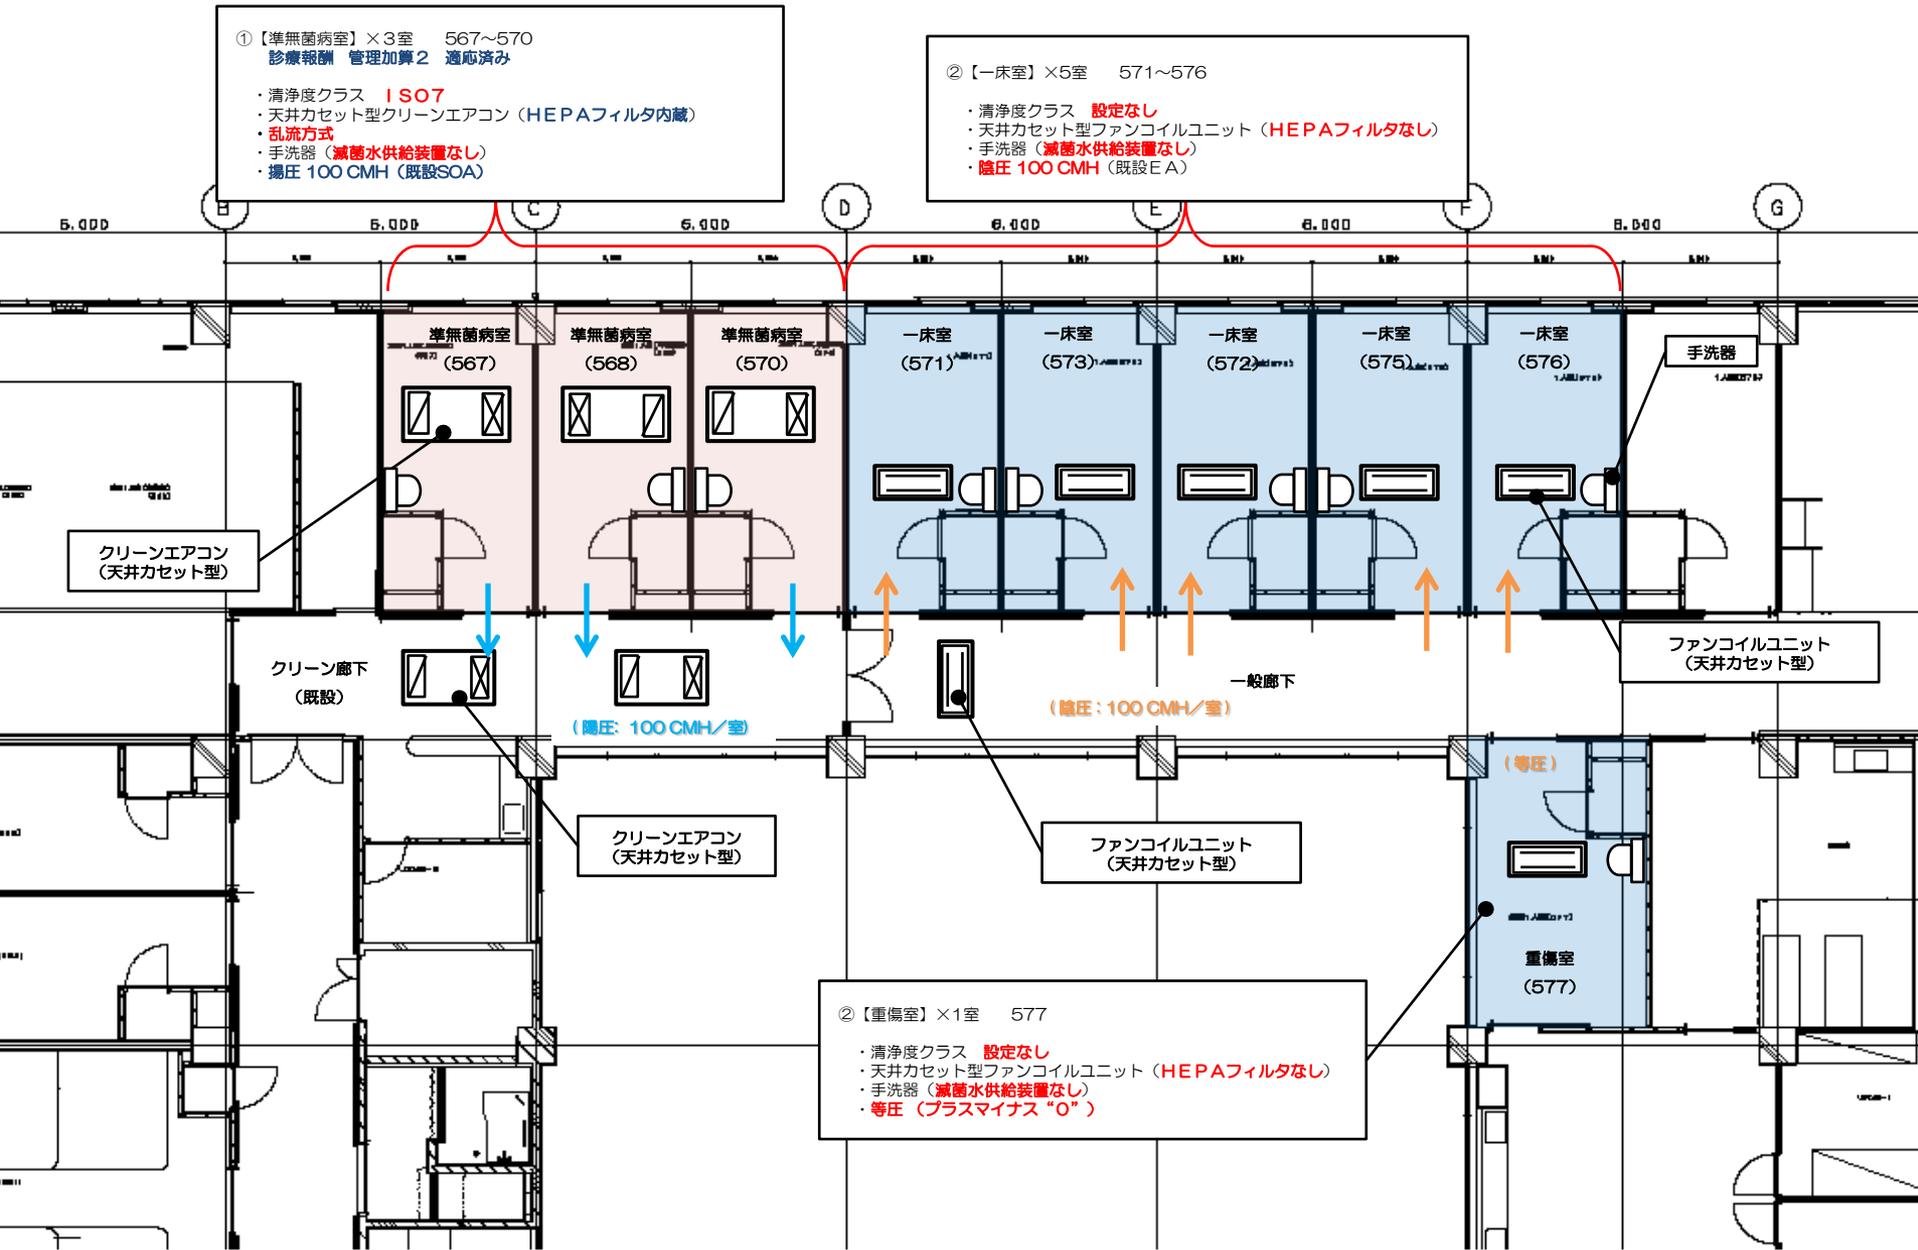

- ① 準無菌病室 ⇒ 管理加算1の取得 (ISO 6)
- ② 1床室・重傷室 ⇒ 管理加算1の取得 (ISO 6)

①【準無菌病室 ⇒ 無菌病室】×3室 567~570

- ・診療報酬 管理加算1の取得
- ・清浄度クラス ISO6
- ・天埋ダクト型エアコンへ更新
+ クリーンファンユニットの新設 (HEPAフィルタ内蔵)
- ・垂直層流方式 (スクリーンメッシュ吹出し口 LED透明内蔵)
- ・手洗器更新 + 滅菌水供給装置の新設
- ・陽圧100CMH (既設SOA)
- ・ロールカーテンの新設
- ・内装仕上げ工事 (発塵の少ない建材)
- ・既設設備の撤去 (WC内含まず)

②【一床室 ⇒ 無菌病室】×5室 571~576


- ・診療報酬 管理加算1の取得
- ・清浄度クラス ISO6
- ・天埋ダクト型ファンコイルユニットへ更新
+ クリーンファンユニットの新設 (HEPAフィルタ内蔵)
- ・垂直層流方式 (スクリーンメッシュ吹出し口 LED透明内蔵)
- ・手洗器更新 + 滅菌水供給装置の新設
- ・加圧ファンの新設 ⇒ 陽圧200CMH
- ・ロールカーテンの新設
- ・内装仕上げ工事 (発塵の少ない建材)
- ・既設設備の撤去 (WC内含まず)

②【重傷室 ⇒ 無菌病室】×1室 577

- ・診療報酬 管理加算1の取得
- ・清浄度クラス ISO6
- ・天埋ダクト型ファンコイルユニットへ更新
+ クリーンファンユニットの新設 (HEPAフィルタ内蔵)
- ・垂直層流方式 (スクリーンメッシュ吹出し口 LED透明内蔵)
- ・手洗器更新 + 滅菌水供給装置の新設
- ・加圧ファンの新設 ⇒ 陽圧300CMH
- ・ロールカーテンの新設
- ・内装仕上げ工事 (発塵の少ない建材)
- ・既設設備の撤去 (WC内含まず)

【一般廊下 ⇒ クリーン廊下】

- ・清浄度クラス ISO7
- ・天井カセット型クリーンファンユニット (コイル付) へ更新
(HEPAフィルタ内蔵)
- ・乱流方式
- ・陽圧1,150CMH (無菌病室からの流入空気)
- ・天井仕上げ工事
- ・自動扉の新設
- ・既設設備の撤去

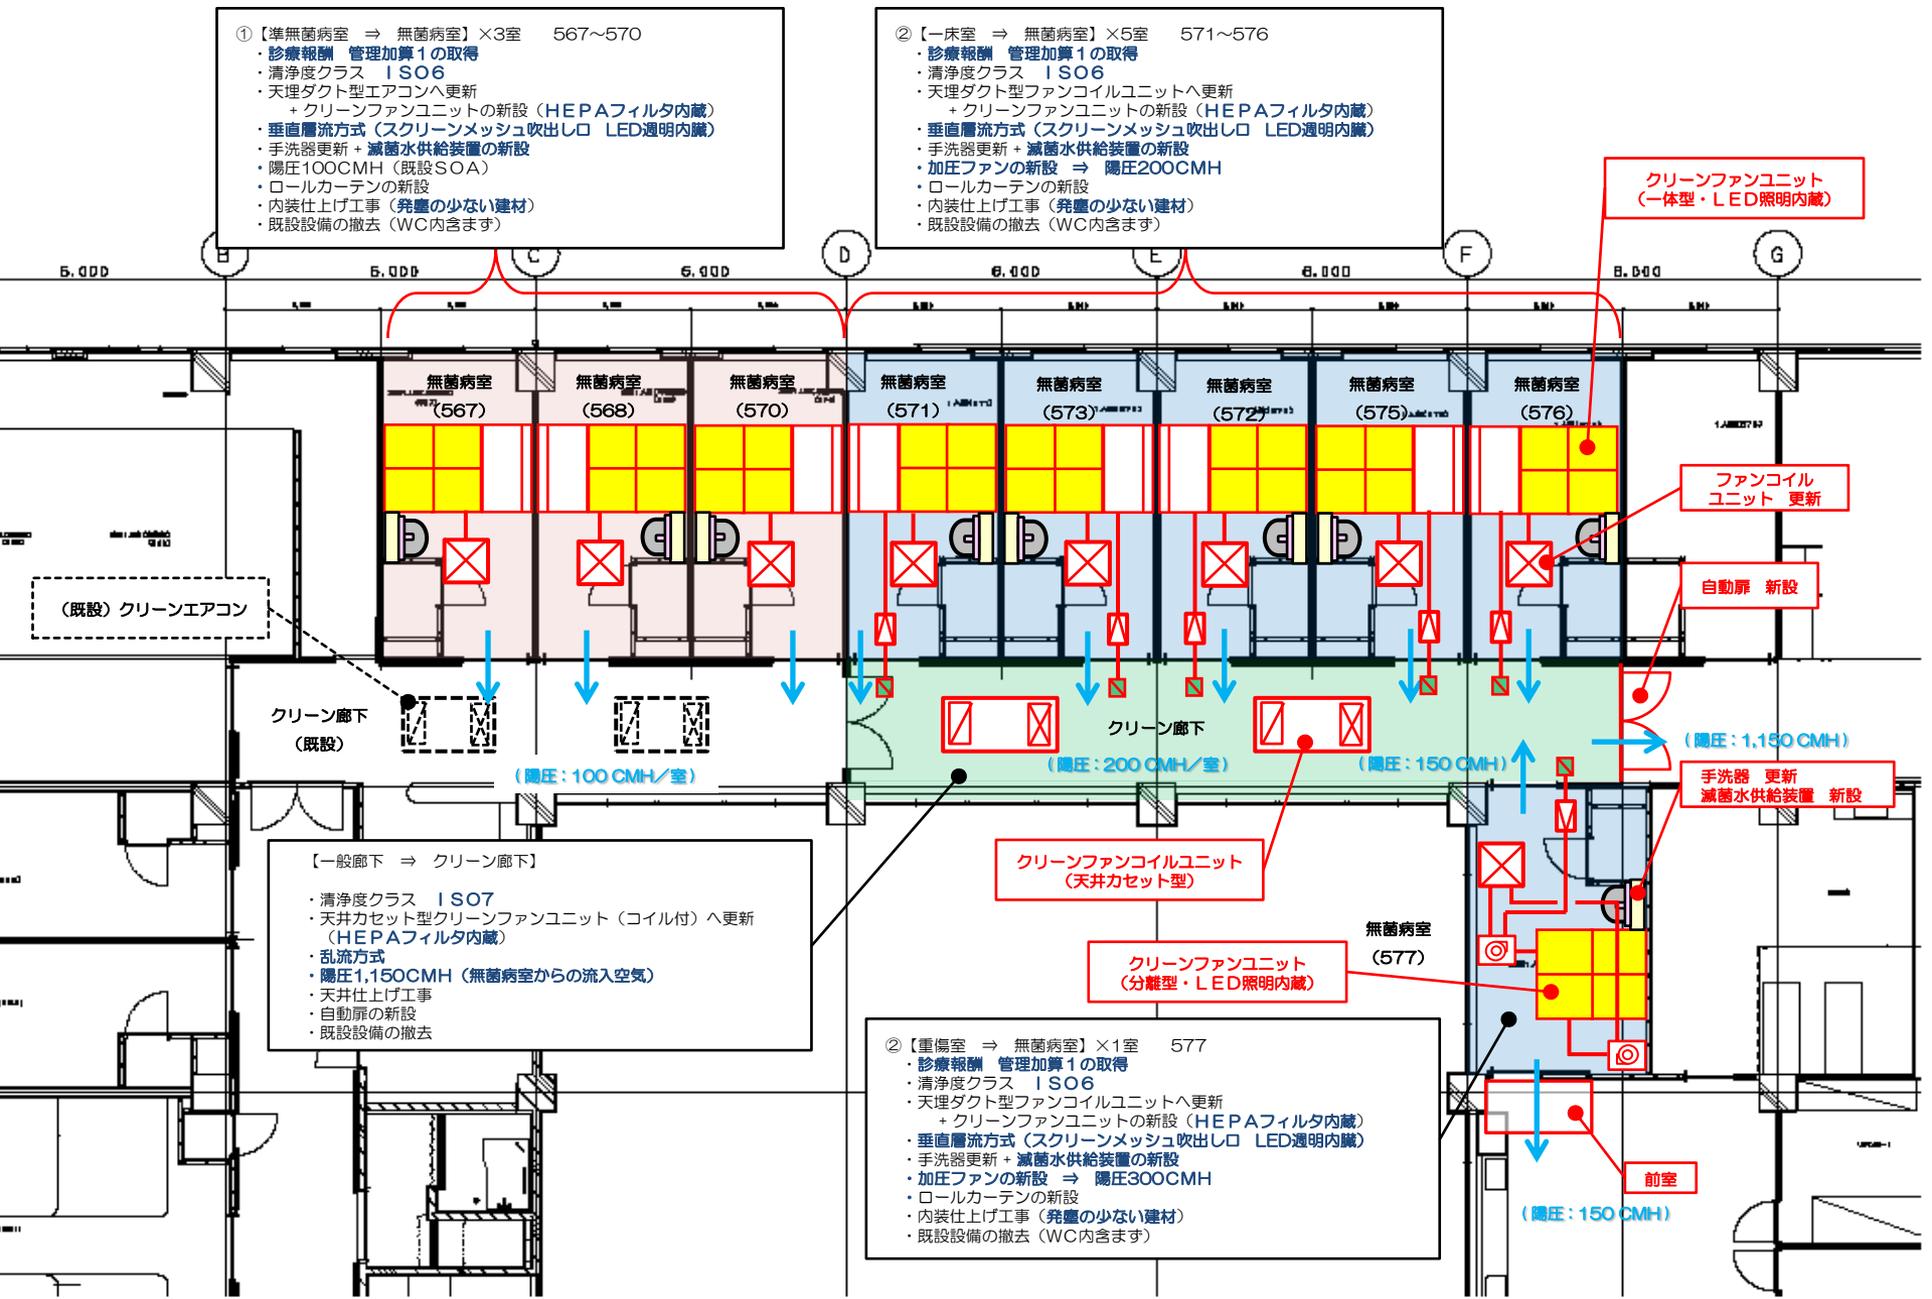

クリーンファンユニット
(一体型・LED照明内蔵)

ファンコイル
ユニット 更新

自動扉 新設

(陽圧: 1,150 CMH)

手洗器 更新
滅菌水供給装置 新設

クリーンファンコイルユニット
(天井カセット型)

クリーンファンユニット
(分離型・LED照明内蔵)

前室

(陽圧: 150 CMH)

(既設) クリーンエアコン

クリーン廊下
(既設)

(陽圧: 100 CMH/室)

クリーン廊下
(陽圧: 200 CMH/室)

(陽圧: 150 CMH)

無菌病室
(577)

無菌病室
(567)

無菌病室
(568)

無菌病室
(570)

無菌病室
(571)

無菌病室
(573)

無菌病室
(572)

無菌病室
(575)

無菌病室
(576)

B. 000


C. 000

D. 000

E. 000


F. 000

G. 000

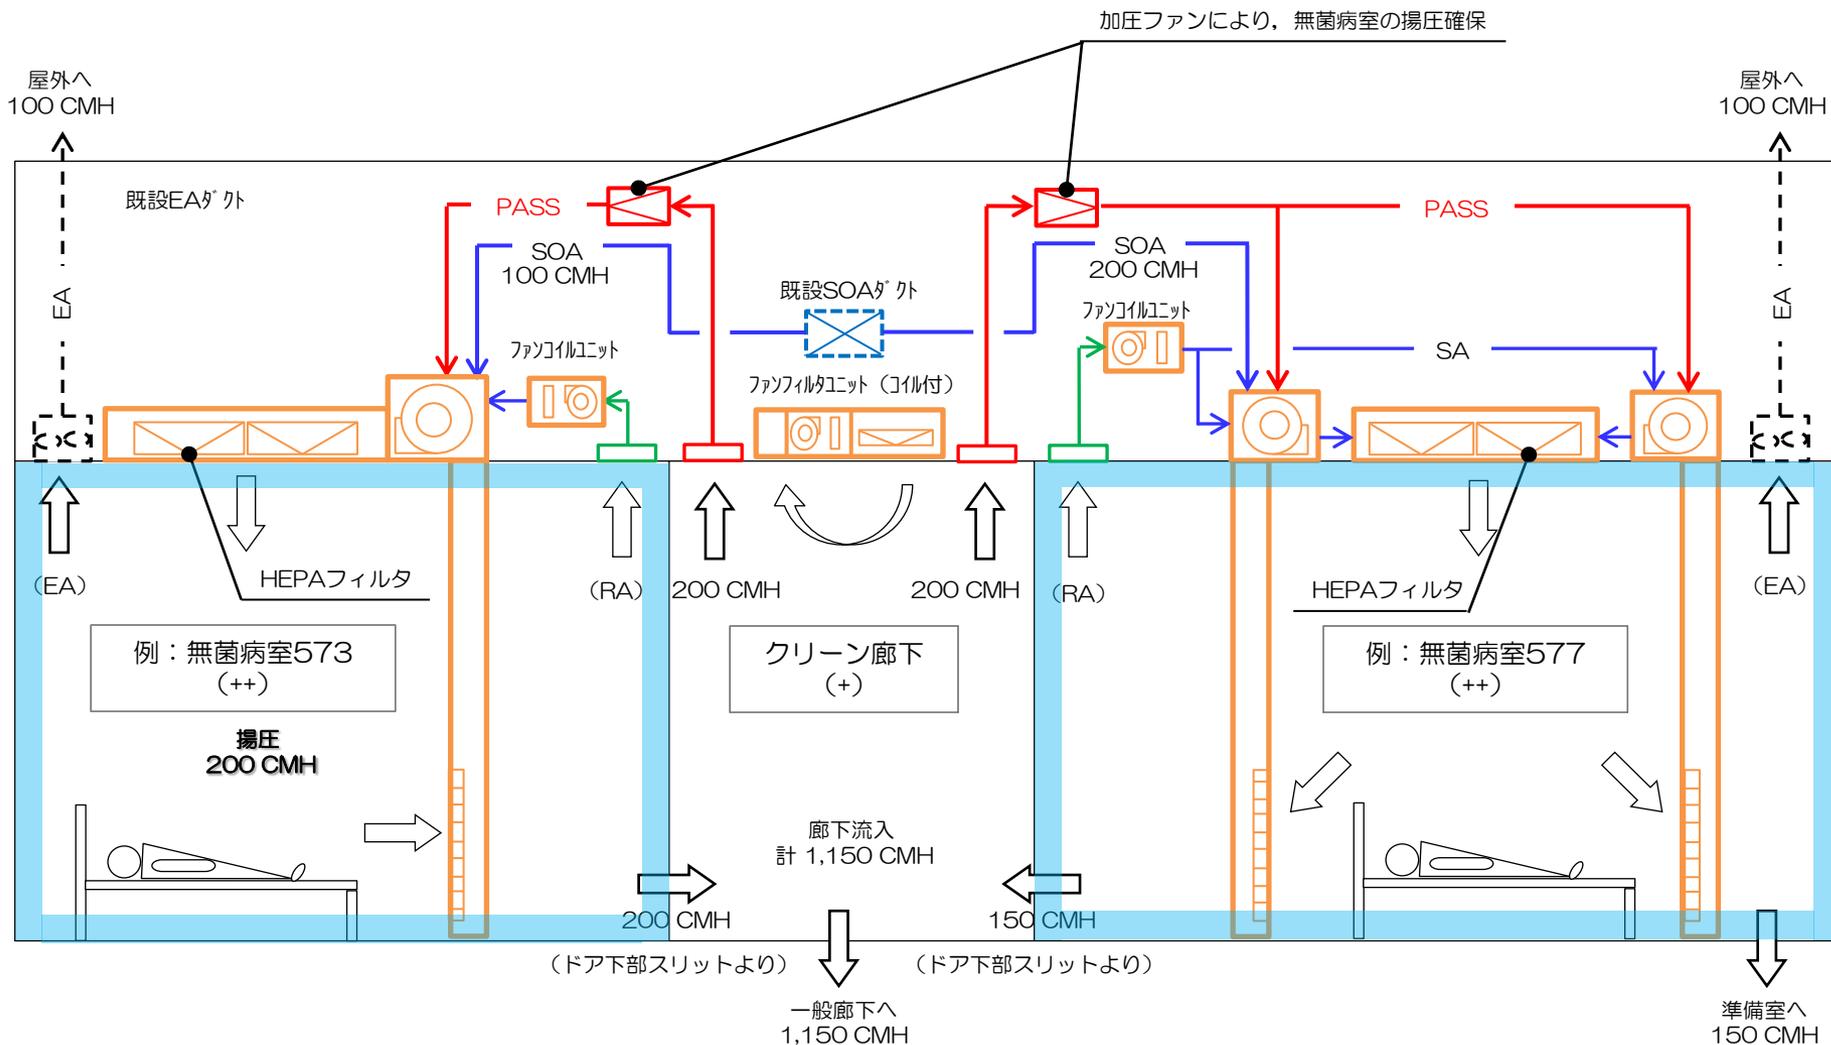

- ・各病室にクリーンファンユニット（HEPA付、一体型・分離型）を設置し、垂直層流方式を形成する
- ・無菌病室の陽圧確保のため、各病室に加圧用ファンを設置する
- ・無菌病室内の天井、壁、床仕上げ工事をおこなう（廊下は天井仕上げのみ）
- ・廊下のクリーン化に伴い、クリーンファンユニット（コイル付）を2台設置する

既設

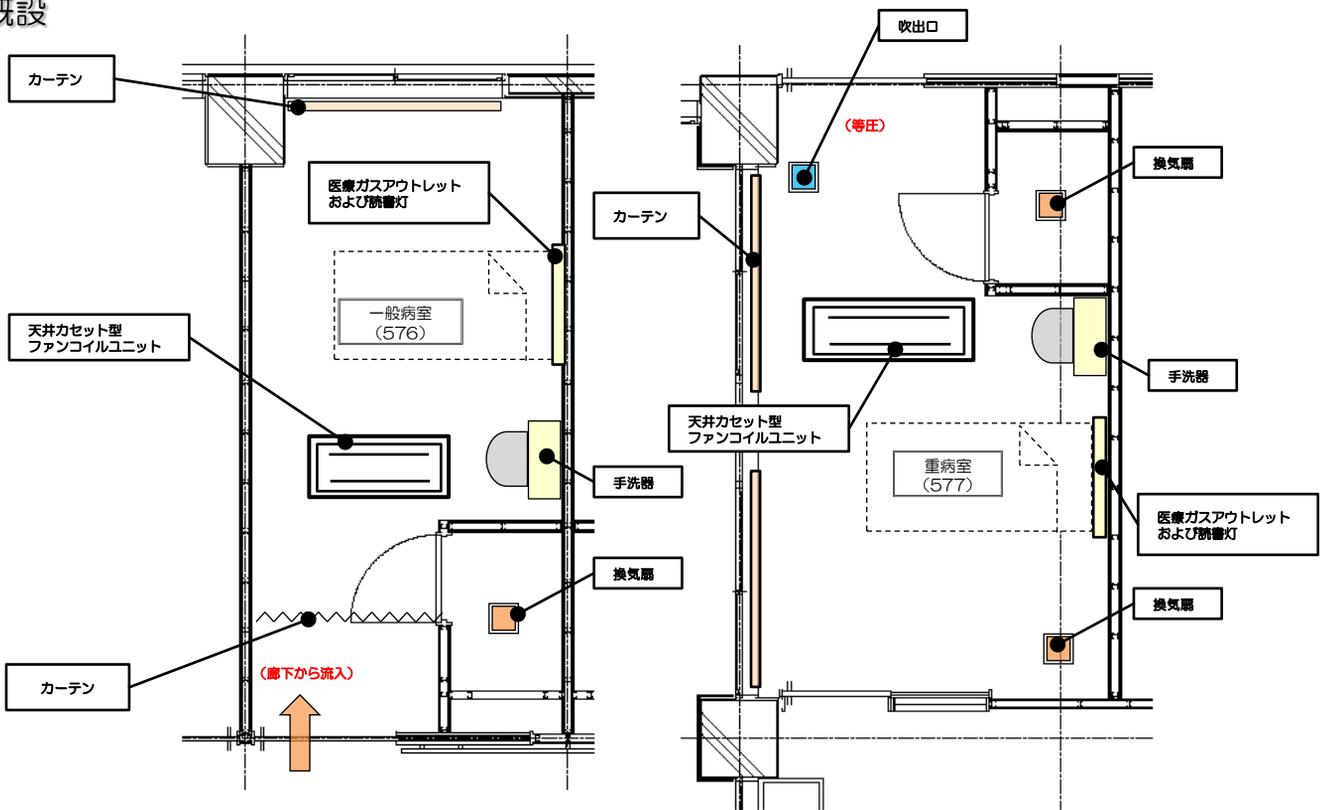

更新後

